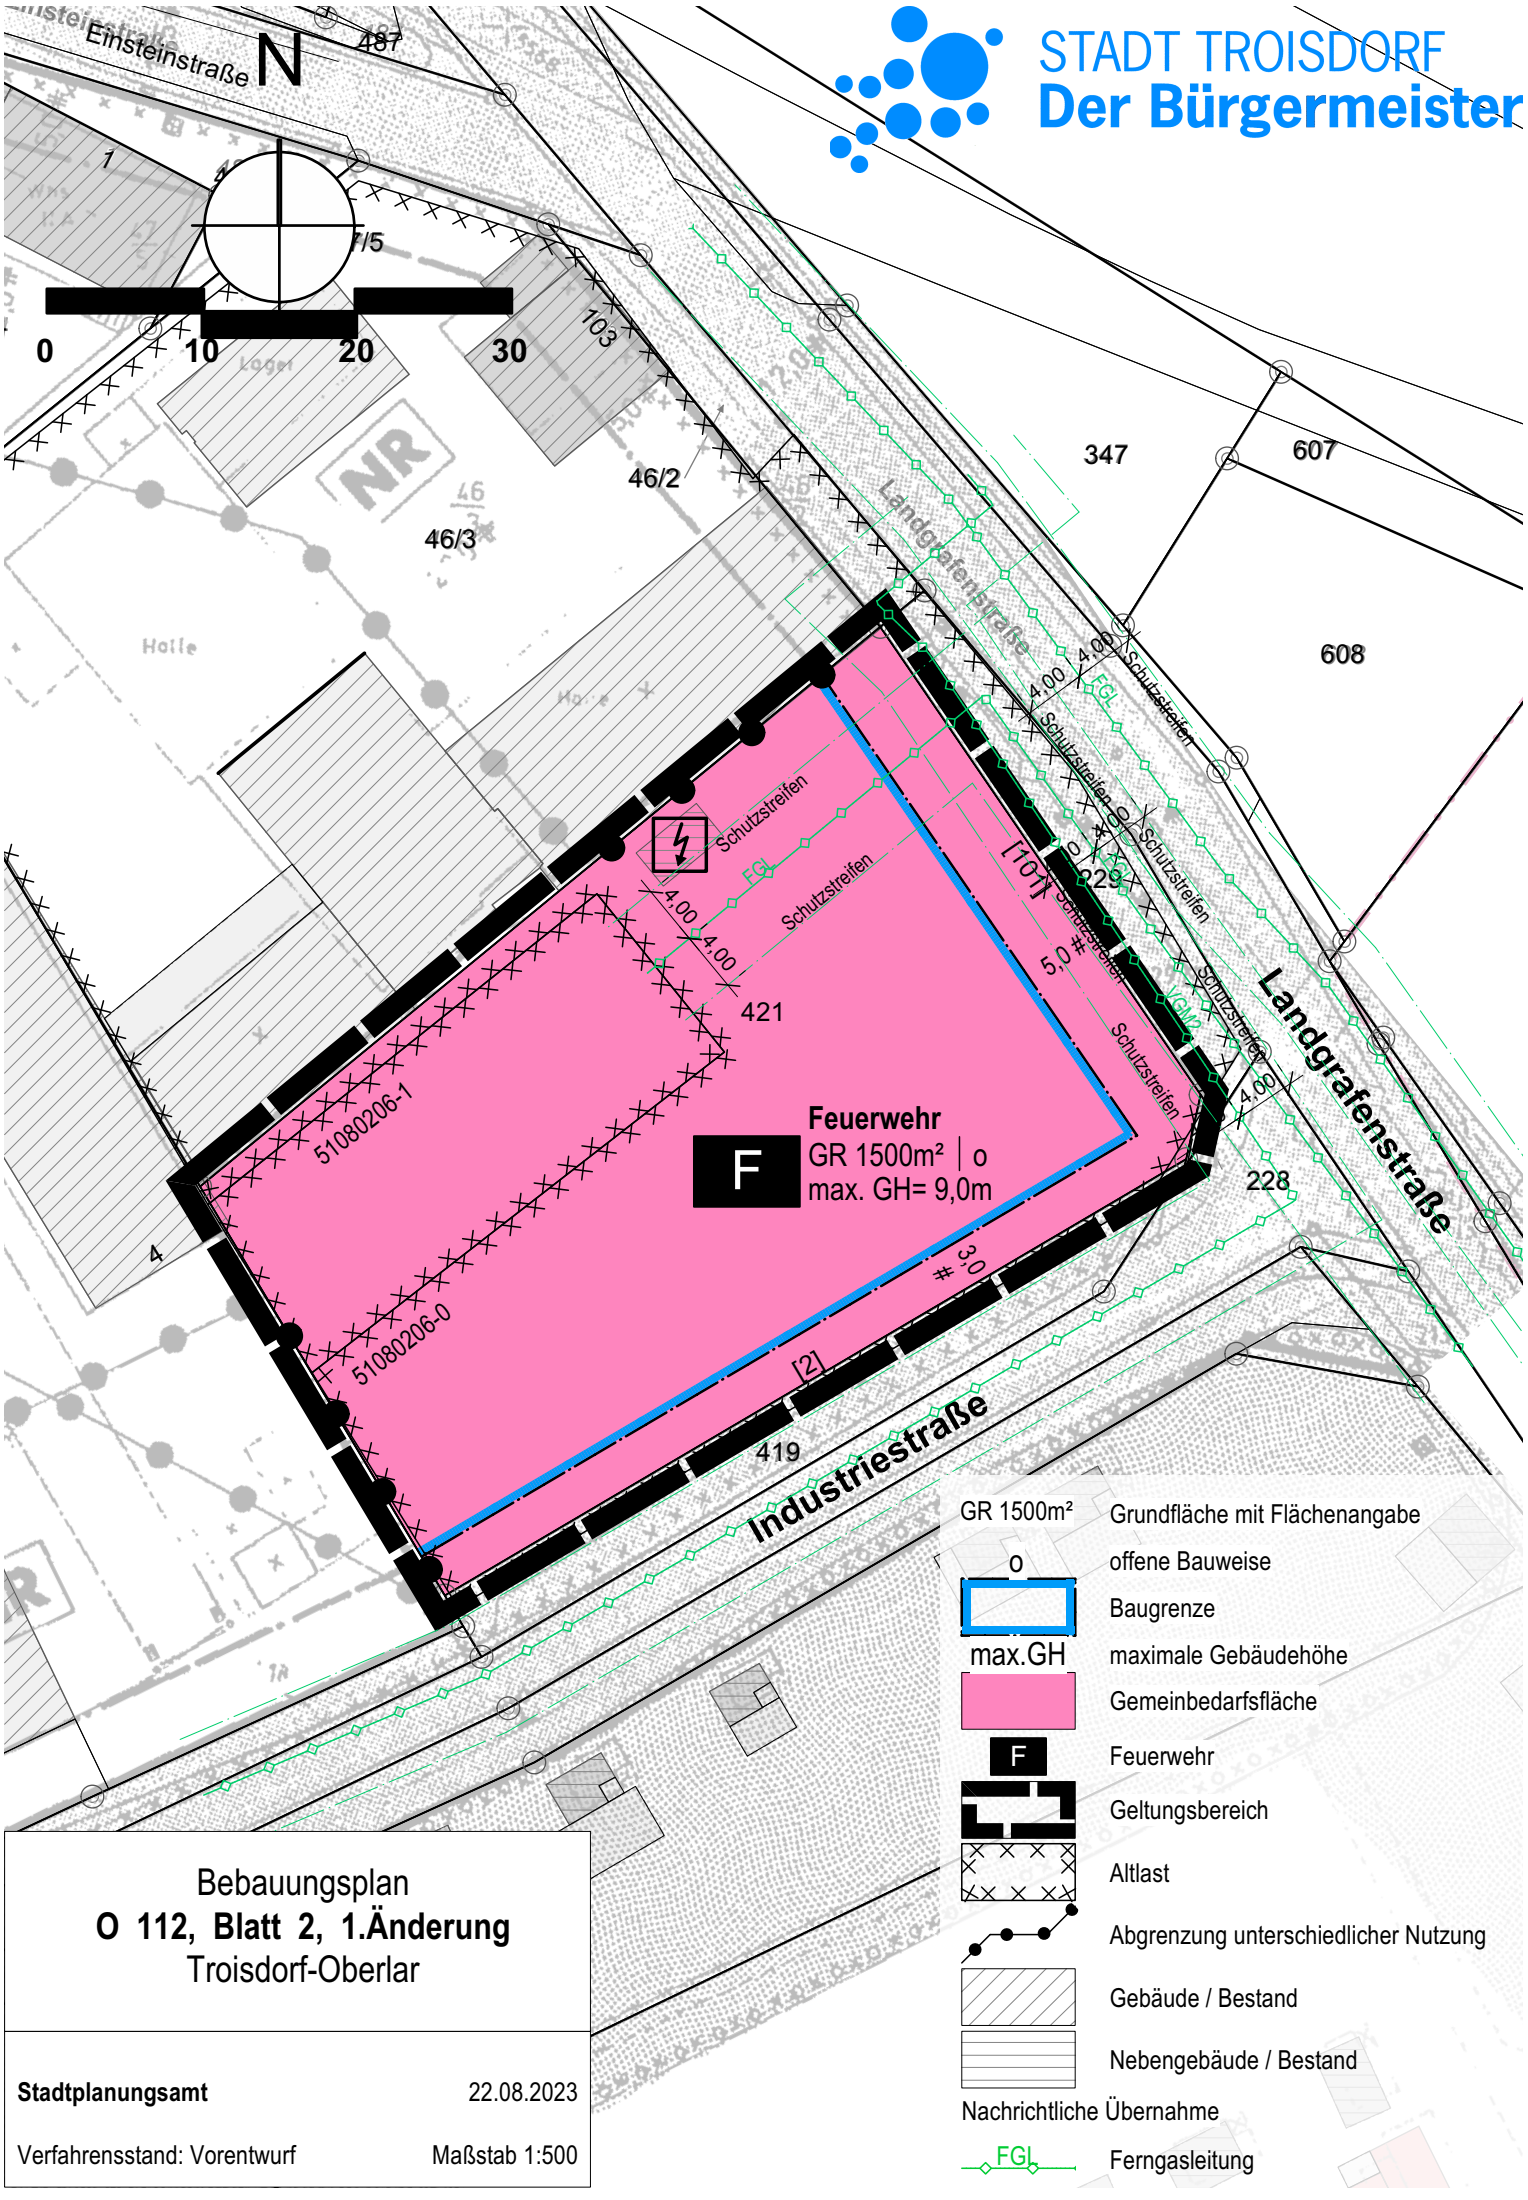

Bebauungsplan
O 112, Blatt 2, 1.Änderung
Troisdorf-Oberlar

Stadtplanungsamt 22.08.2023

Verfahrensstand: Vorentwurf Maßstab 1:500